


Esche

Wohnbaugebiet
"Erweiterung Raterinks Esch"

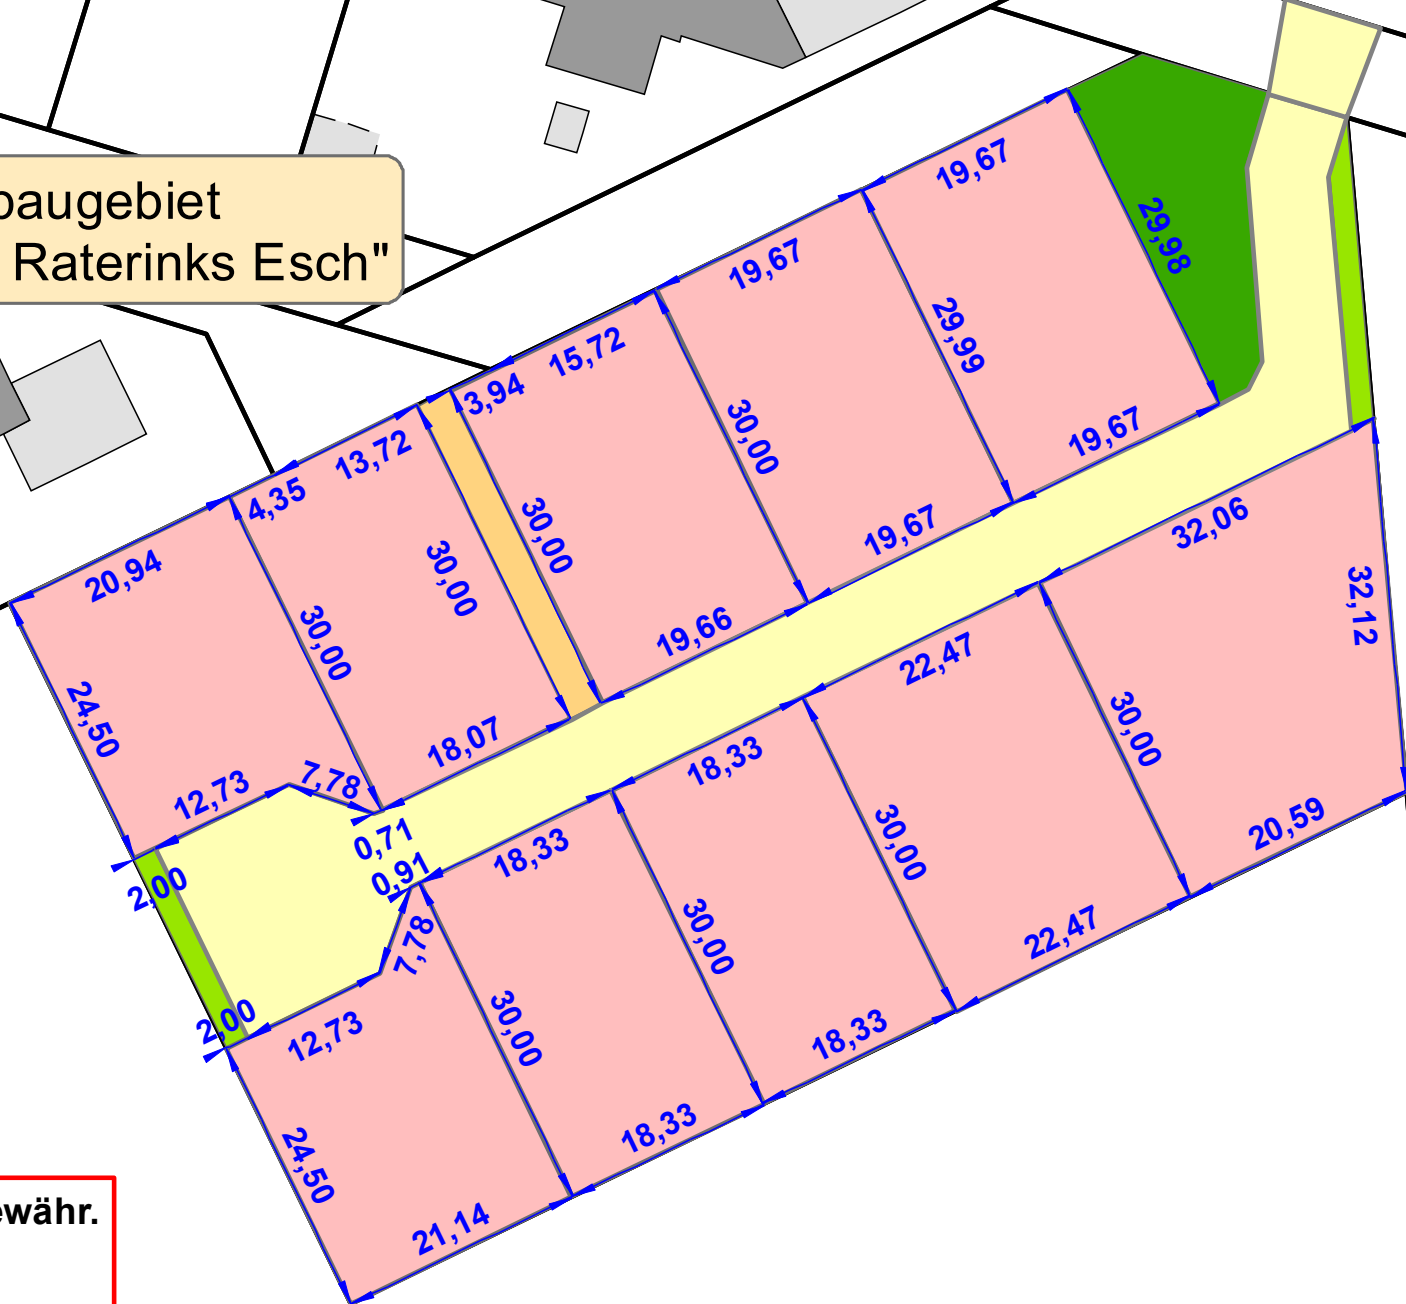

Alle Angaben ohne Gewähr.
Alle Maße in Meter.
Stand 01.02.2023