


# Lage

Wohnbaugelbiet  
"Westlicher Baukamp II"

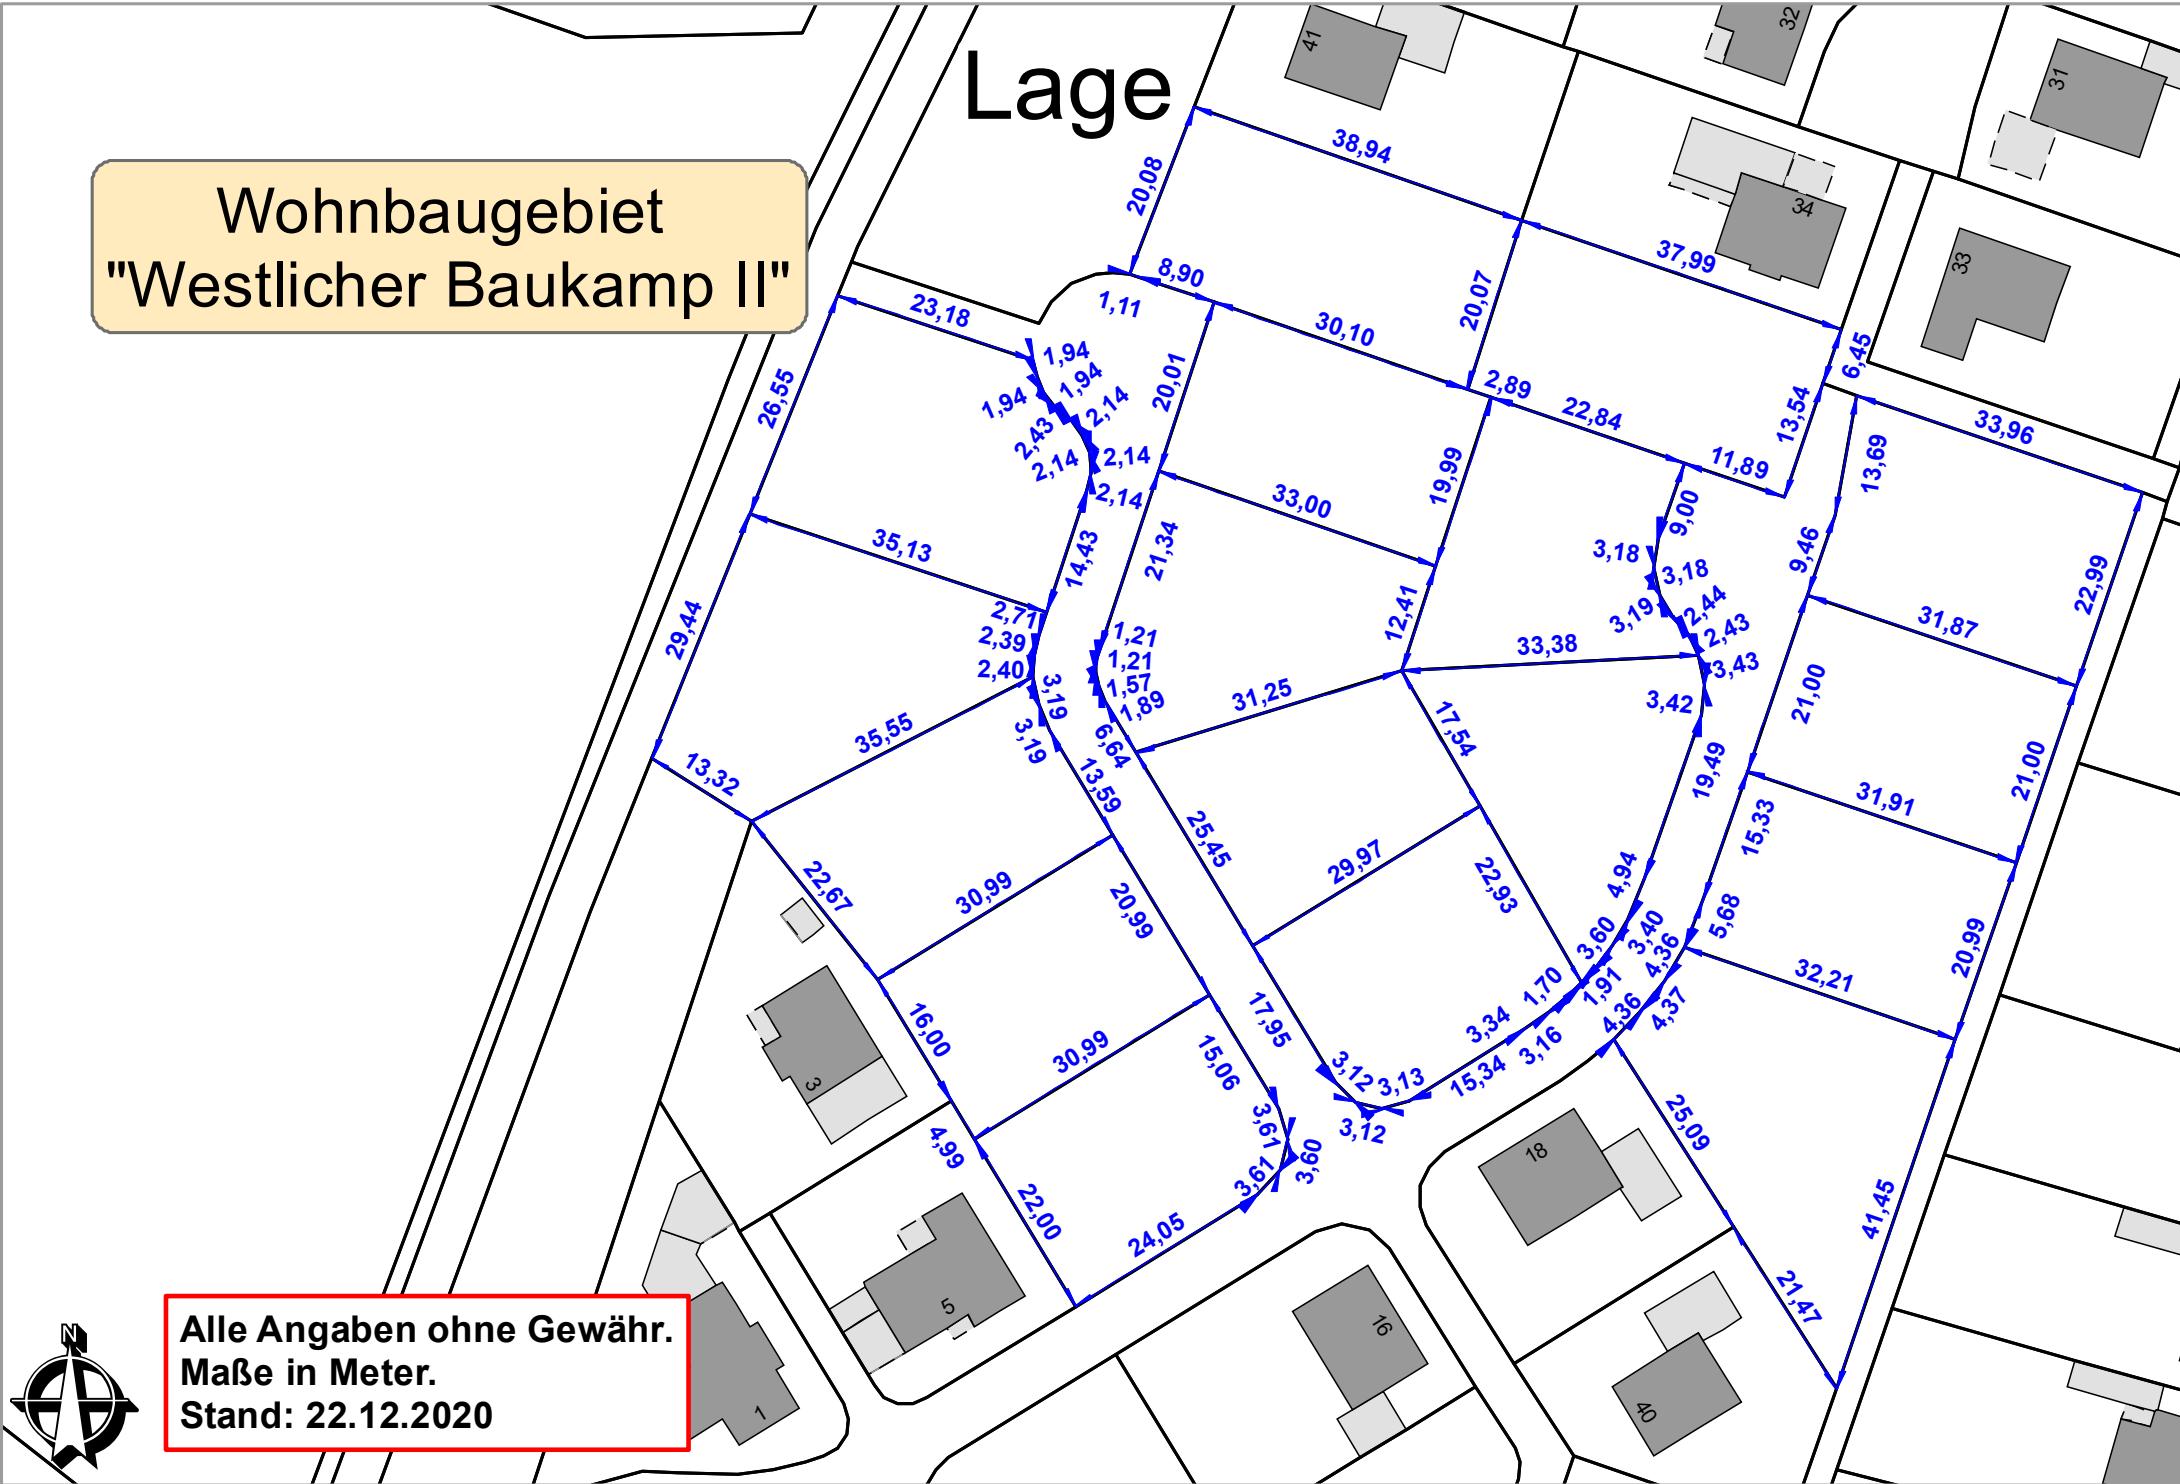

Alle Angaben ohne Gewähr.  
Maße in Meter.  
Stand: 22.12.2020

