




Querschnitt A-A

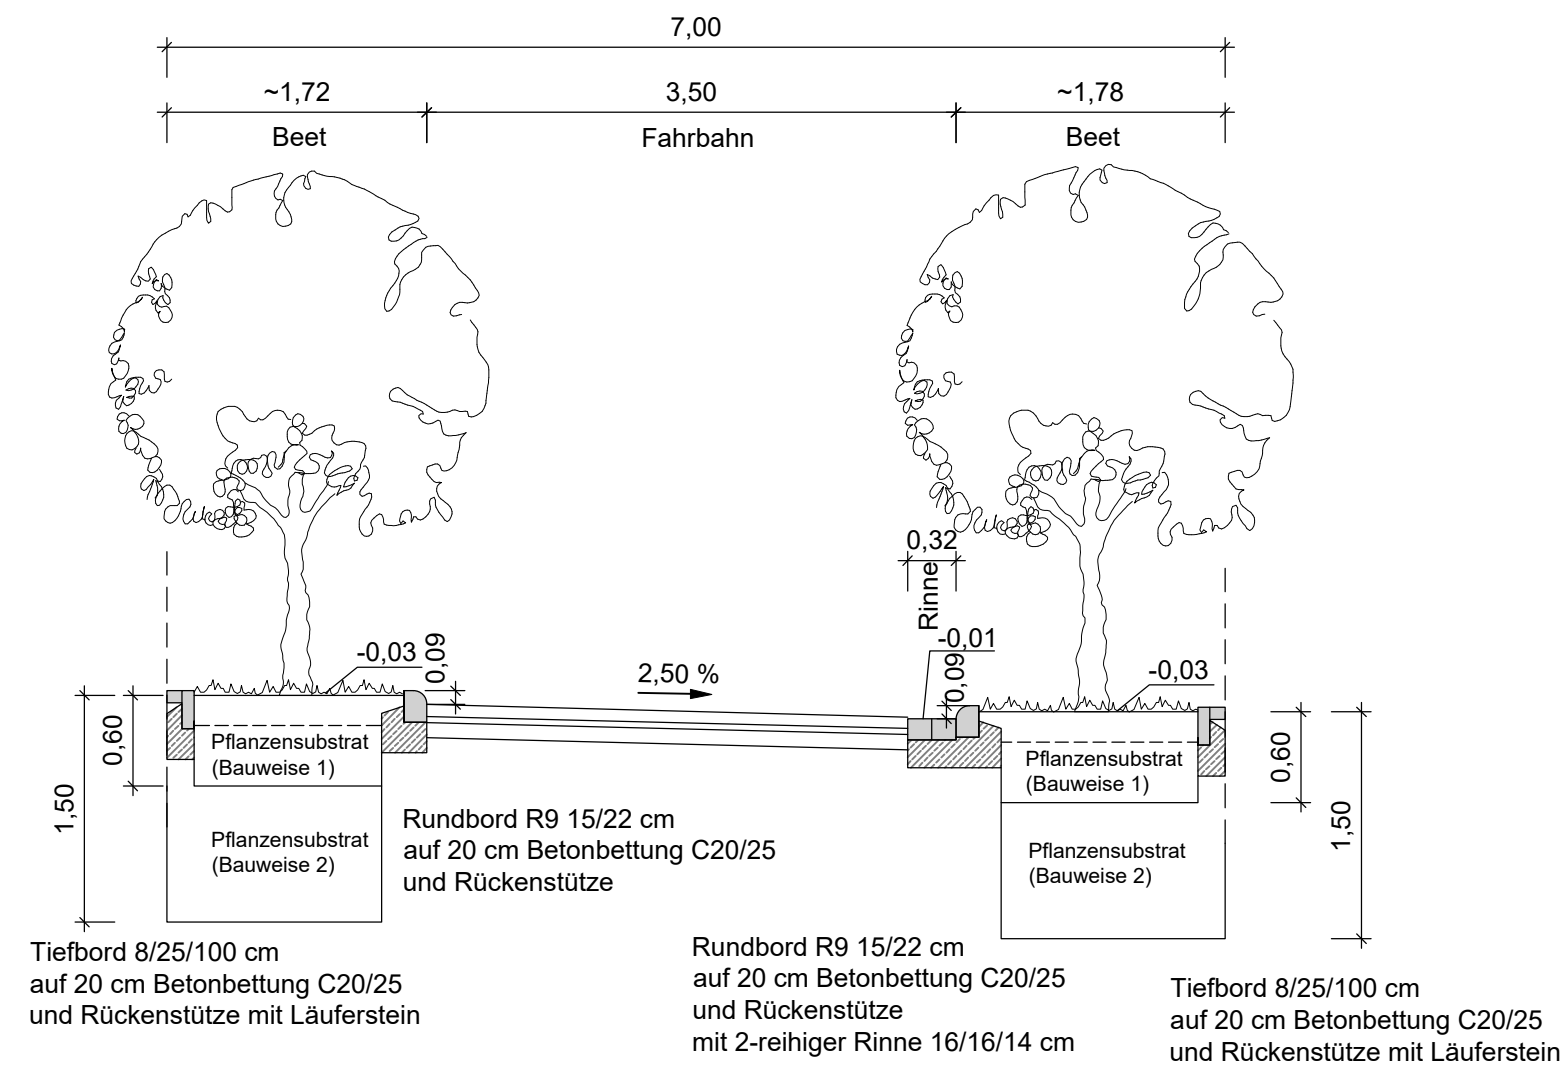

Querschnitt C-C

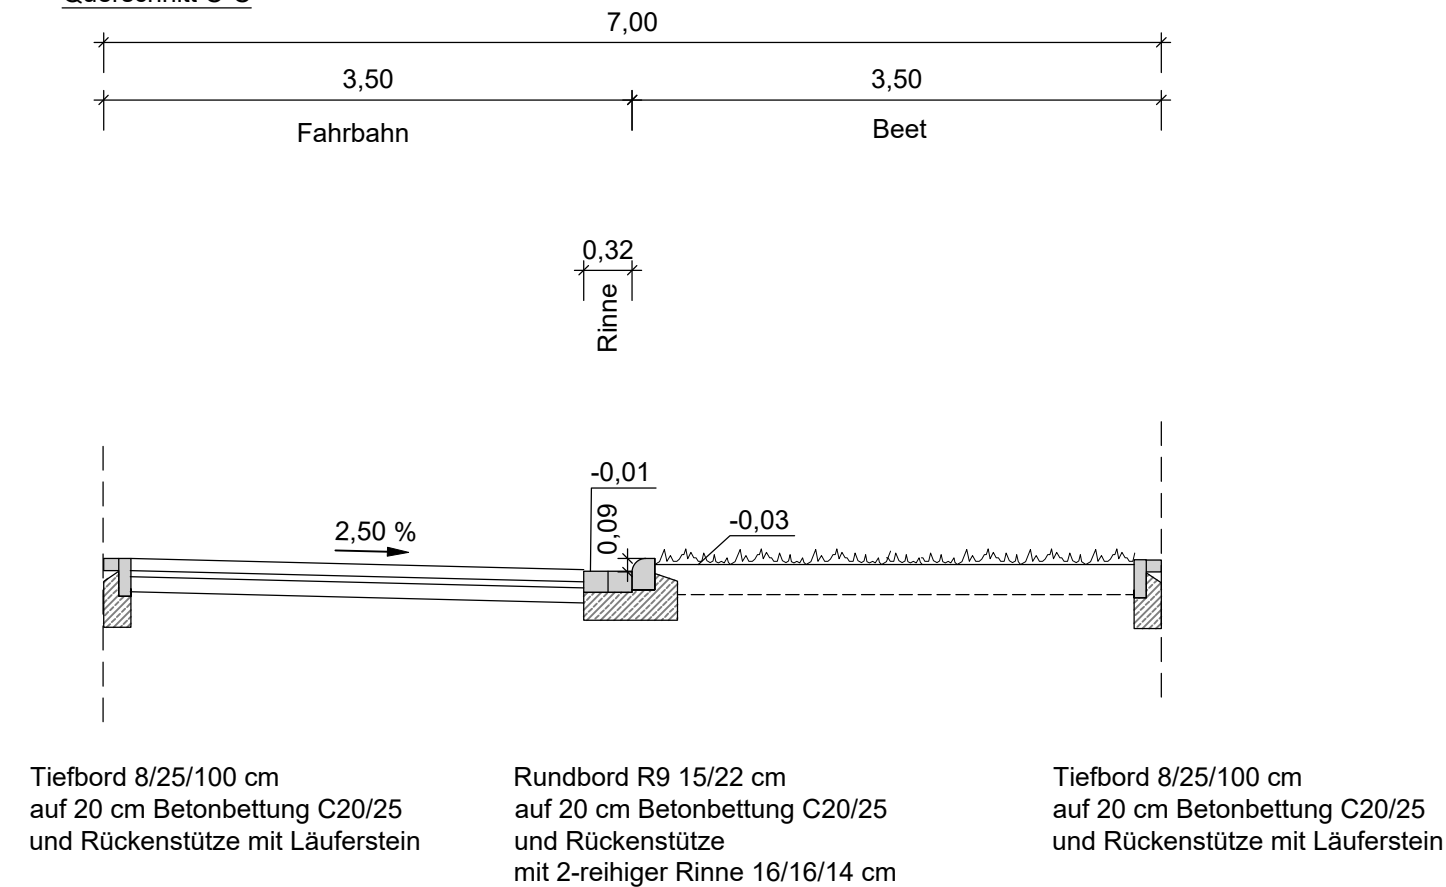

Querschnitt B-B

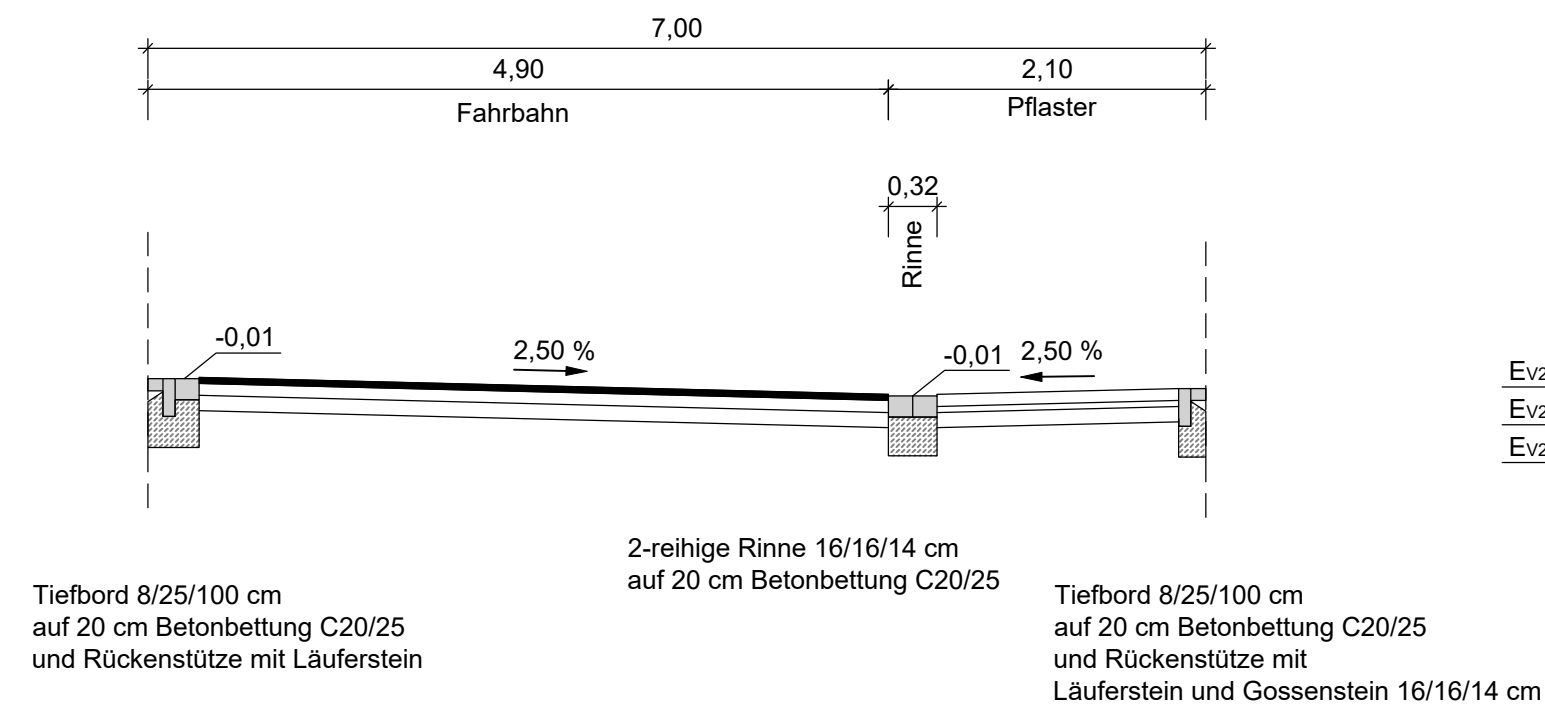

Oberbau Pflaster, gem. RStO 12/24, Tafel 3, Zeile 1, Bk 1,0

Ev <sub>2</sub> ≥ 150 MPa	8,0 cm Pflasterdecke Rechteckpflaster
Ev <sub>2</sub> ≥ 120 MPa	4,0 cm Bettung
Ev <sub>2</sub> ≥ 45 MPa	vorhandene Schottertragschicht profilieren und ergänzen vorhandene Frostschutzschicht
ca.	60,0 cm Gesamtaufbau

Oberbau Fahrbahn Asphalt, gem. RStO 12/24, Tafel 1, Zeile 3, Bk 1,0

Ev <sub>2</sub> ≥ 150 MPa	4,0 cm Asphaltdecke AC 8 D N
Ev <sub>2</sub> ≥ 120 MPa	10,0 cm Asphalttragschicht AC 22 T N
Ev <sub>2</sub> ≥ 45 MPa	vorhandene Schottertragschicht profilieren und ergänzen vorhandene Frostschutzschicht
ca.	60,0 cm Gesamtaufbau

3.			
2.			
1.			
Nr.	Art der Änderung	Datum	Zeichen

Entwurfsbearbeitung:	<p><b>Lindschulte Ingenieurgesellschaft mbH</b> NINO-Allee 30 • DE 48529 Nordhorn Tel.: +49 59 21 / 88 44 - 0 E-Mail: nordhorn@lindschulte.de Internet: www.lindschulte.de</p>	bearbeitet	08.05.2025	ABr
		gezeichnet	08.05.2025	PHs
		geprüft	08.05.2025	LBn
		Projekt-Nr.:	1-24-1084	

# AUSFÜHRUNGSPLANUNG

Auftraggeber:	<p><b>GGB Grundstücks- und Entwicklungsgesellschaft Landkreis Grafschaft Bentheim mbH</b></p>	<p><b>GGB Grundstücks- und Entwicklungsgesellschaft LK Grafschaft Bentheim mbH</b> van-Delden-Str. 1-7 • 48529 Nordhorn Tel.: +49 59 21 / 96 - 1293 Fax: +49 59 21 / 96 - 1290 E-Mail: info@ggb-grafschaft.de Internet: ggb.grafschaft-bentheim.de</p>

Projekt:  
**Endausbau Baugebiet "Westlich Baukamp II"**

Planarstellung:	Plan-Bez.:	QS01
<h2>Querschnitt - Endausbau -</h2>	Maßstab:	1:50
	Unterlage:	14
	Blatt-Nr.:	1/1

Planverfasser: Nordhorn, 08.05.2025 <b>Lindschulte Ingenieurgesellschaft mbH</b> im Auftrage: gez. Brinkmann	Zur Bauausführung freigegeben: Nordhorn, 08.05.2025 <b>GGB Grundstücks- und Erschließungsgesellschaft Landkreis Grafschaft Bentheim mbH</b> im Auftrage: gez. Schäfer
---	--