


Esche

Wohnbaugesamt
"Erweiterung - Raterinks Esch"

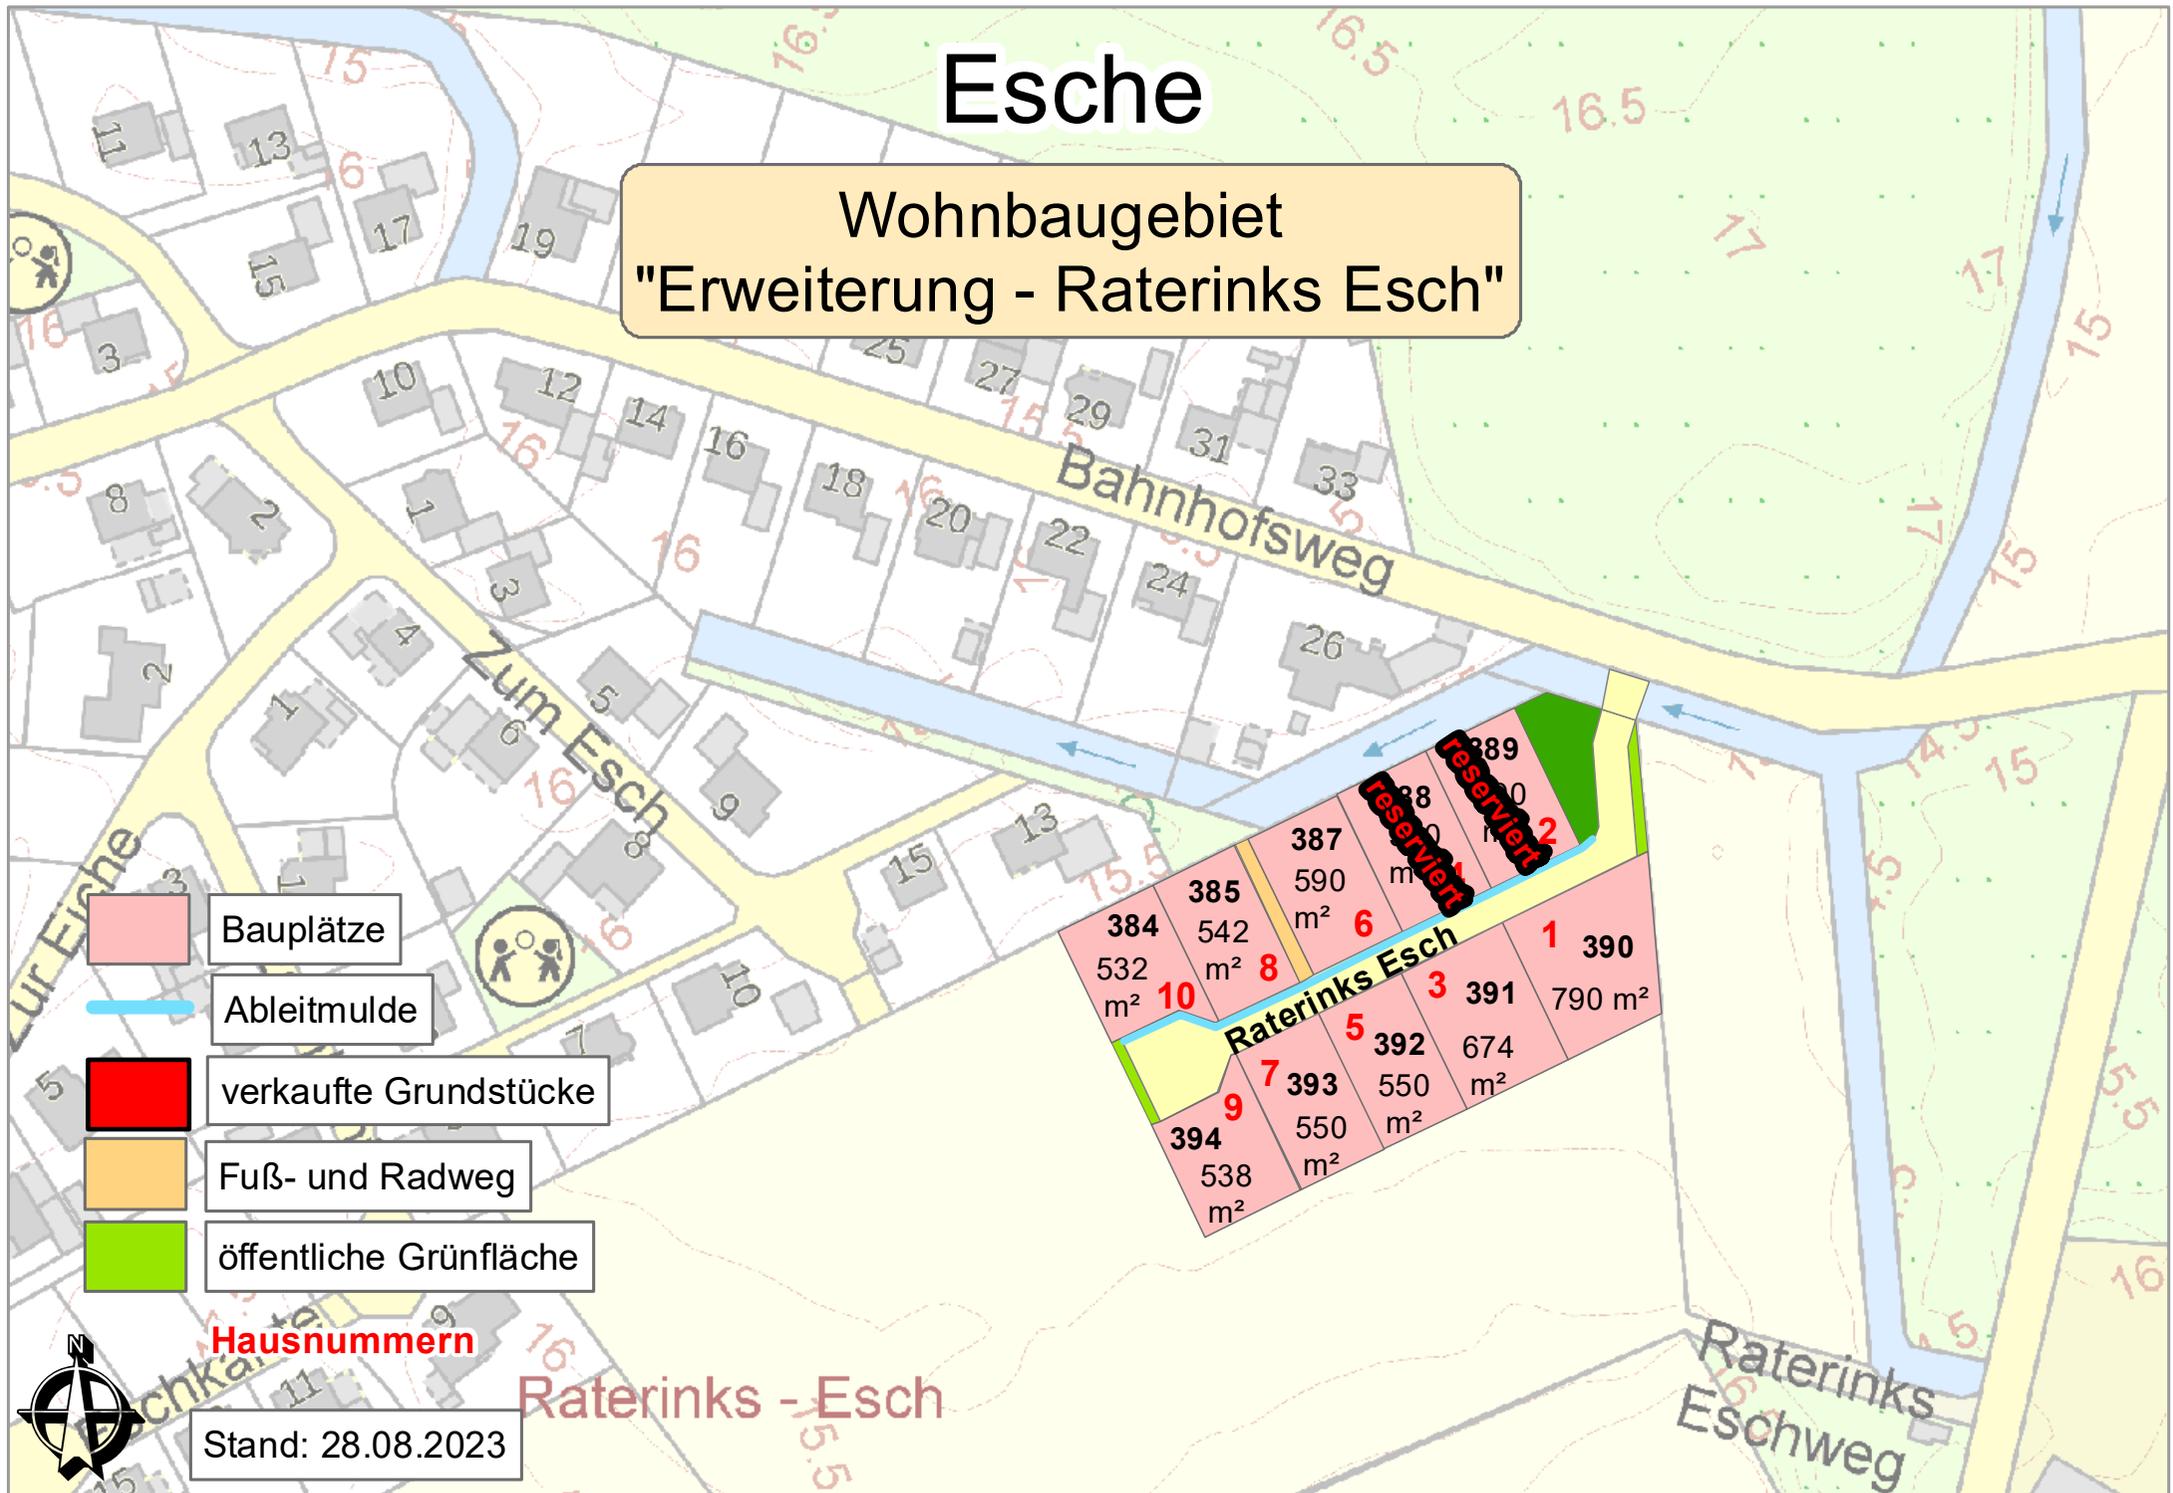

- Bauplätze
- Ableitmulde
- verkaufte Grundstücke
- Fuß- und Radweg
- öffentliche Grünfläche

Hausnummern
Stand: 28.08.2023

