


# Neuenhaus

Anschluss  
Gewerbegebiet  
"An der Landstraße"

Gewerbegebiet  
"B 403 / Grenzstraße"

Bei den Grundstücksgrößen handelt es sich um Zirka-Angaben. Die Flächen können nach Bedarf parzelliert werden. Bitte sprechen Sie uns an.

- Gewerbefläche
- verkaufte Grundstücke
- private Grünfläche
- öffentliche Grünfläche
- Regenrückhaltebecken
- Fuß- und Radweg

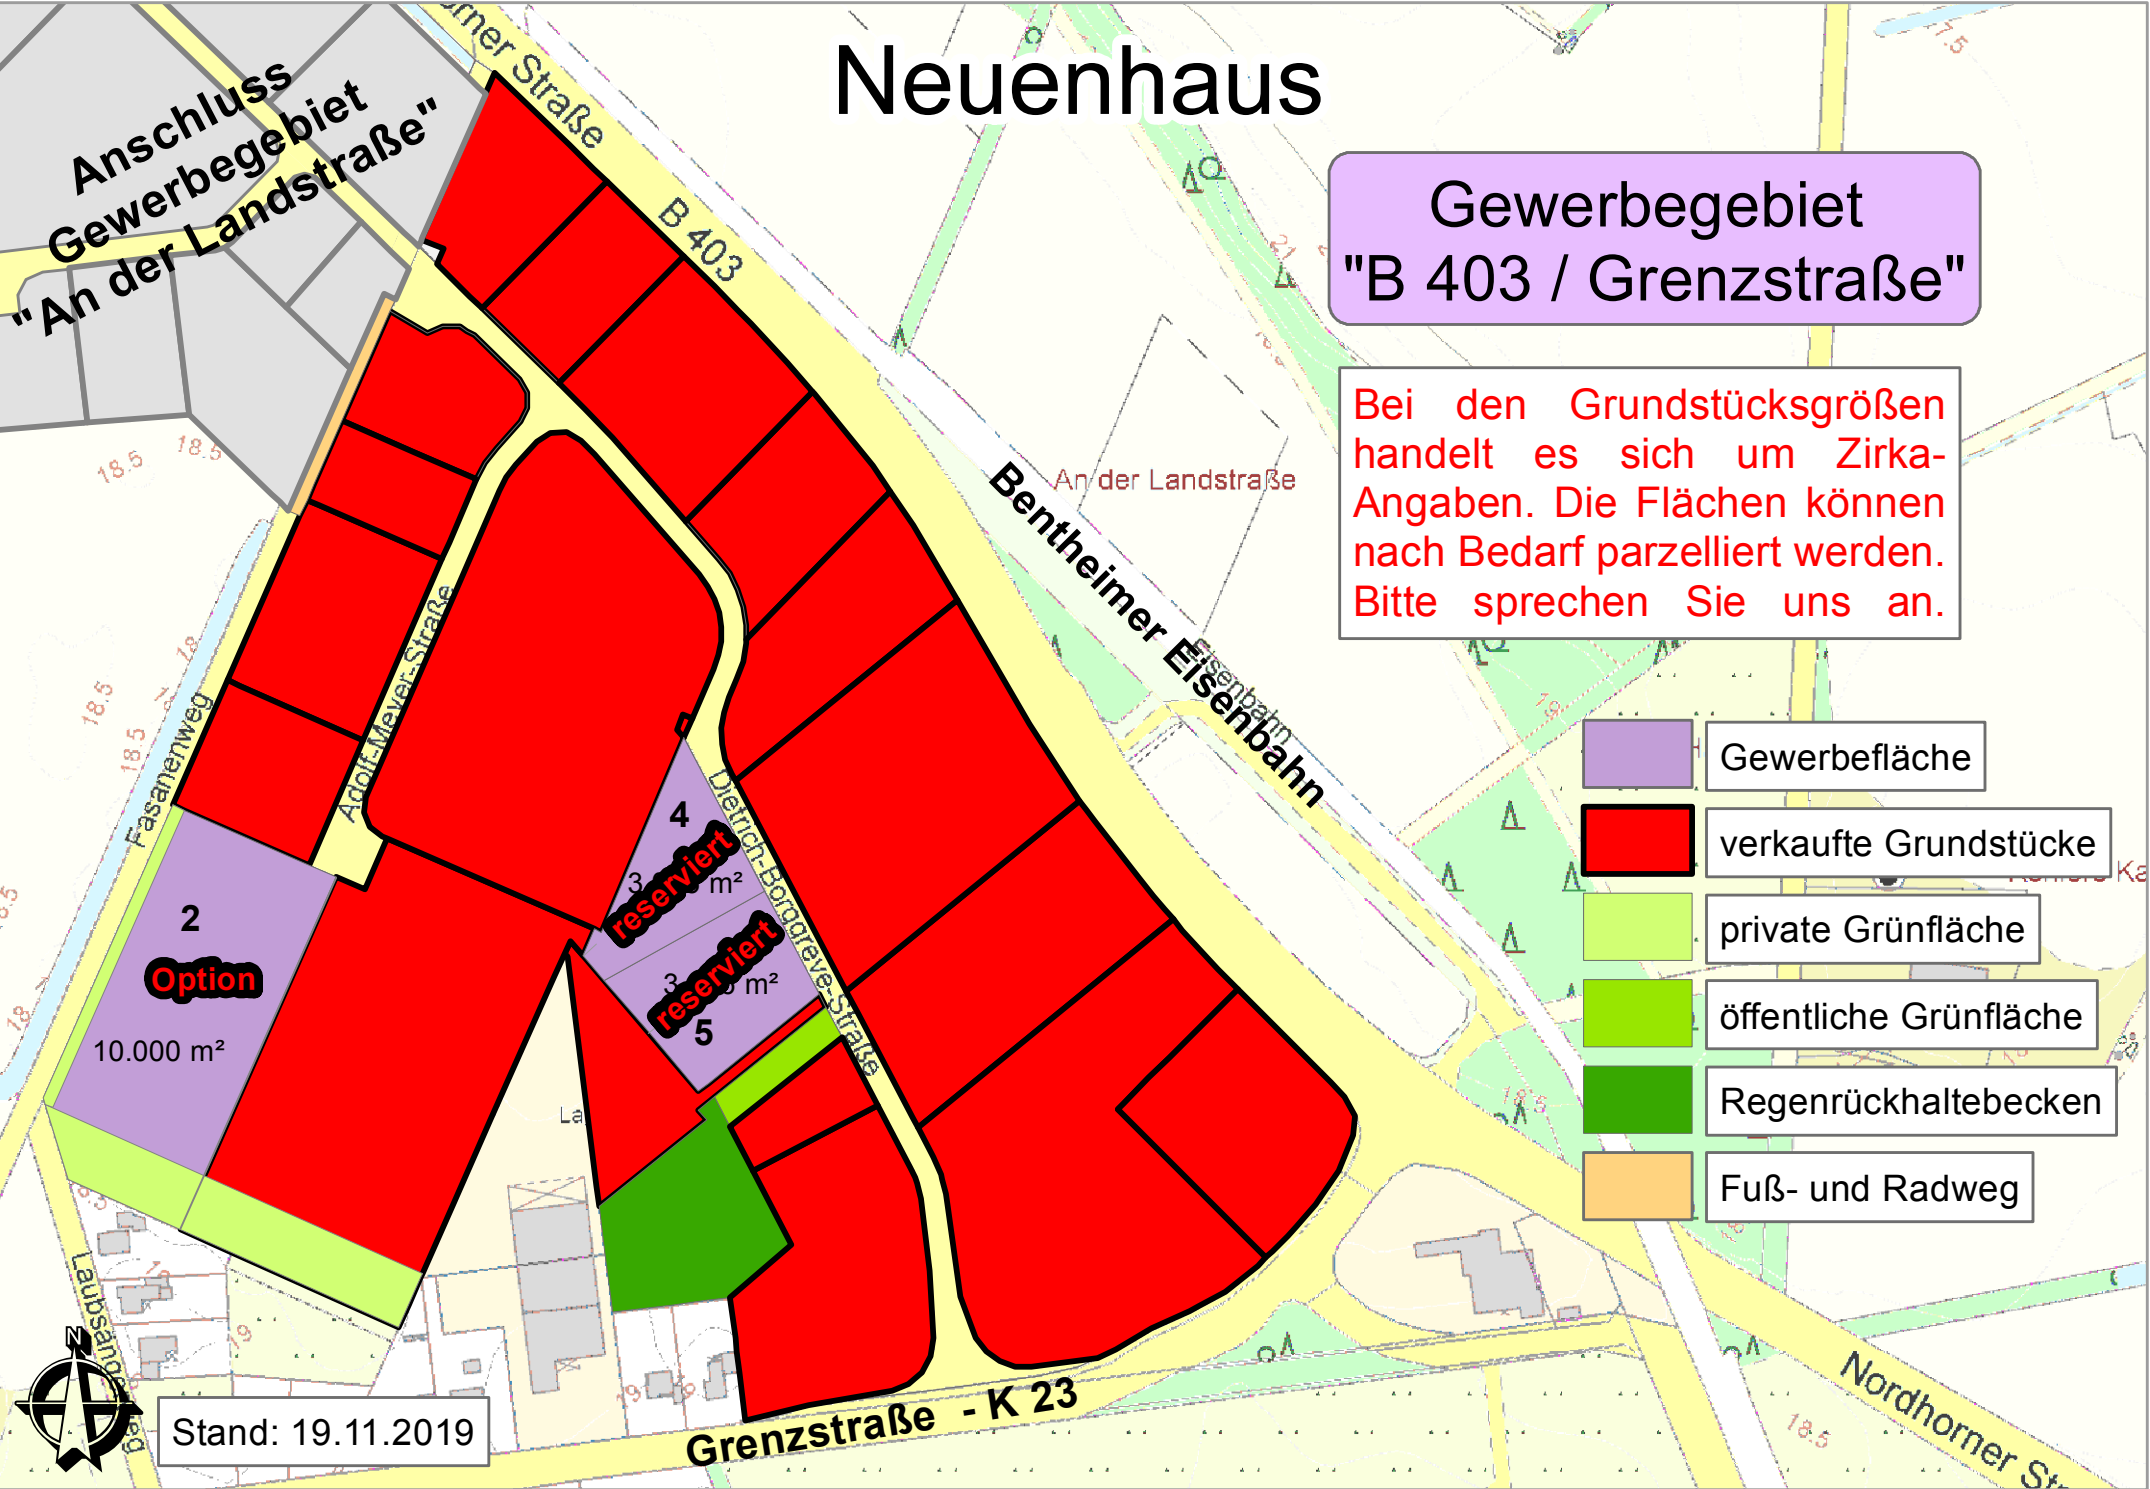

Stand: 19.11.2019

