


# Auszug aus dem Liegenschaftskataster

Liegenschaftskarte 1:500  
Erstellt am 25.04.2016

Flurstück: **68/36**  
Flur: **10**

Gemeinde: **Ringe**  
Gemarkung: **Großringe**

Größe: **644 m<sup>2</sup>**

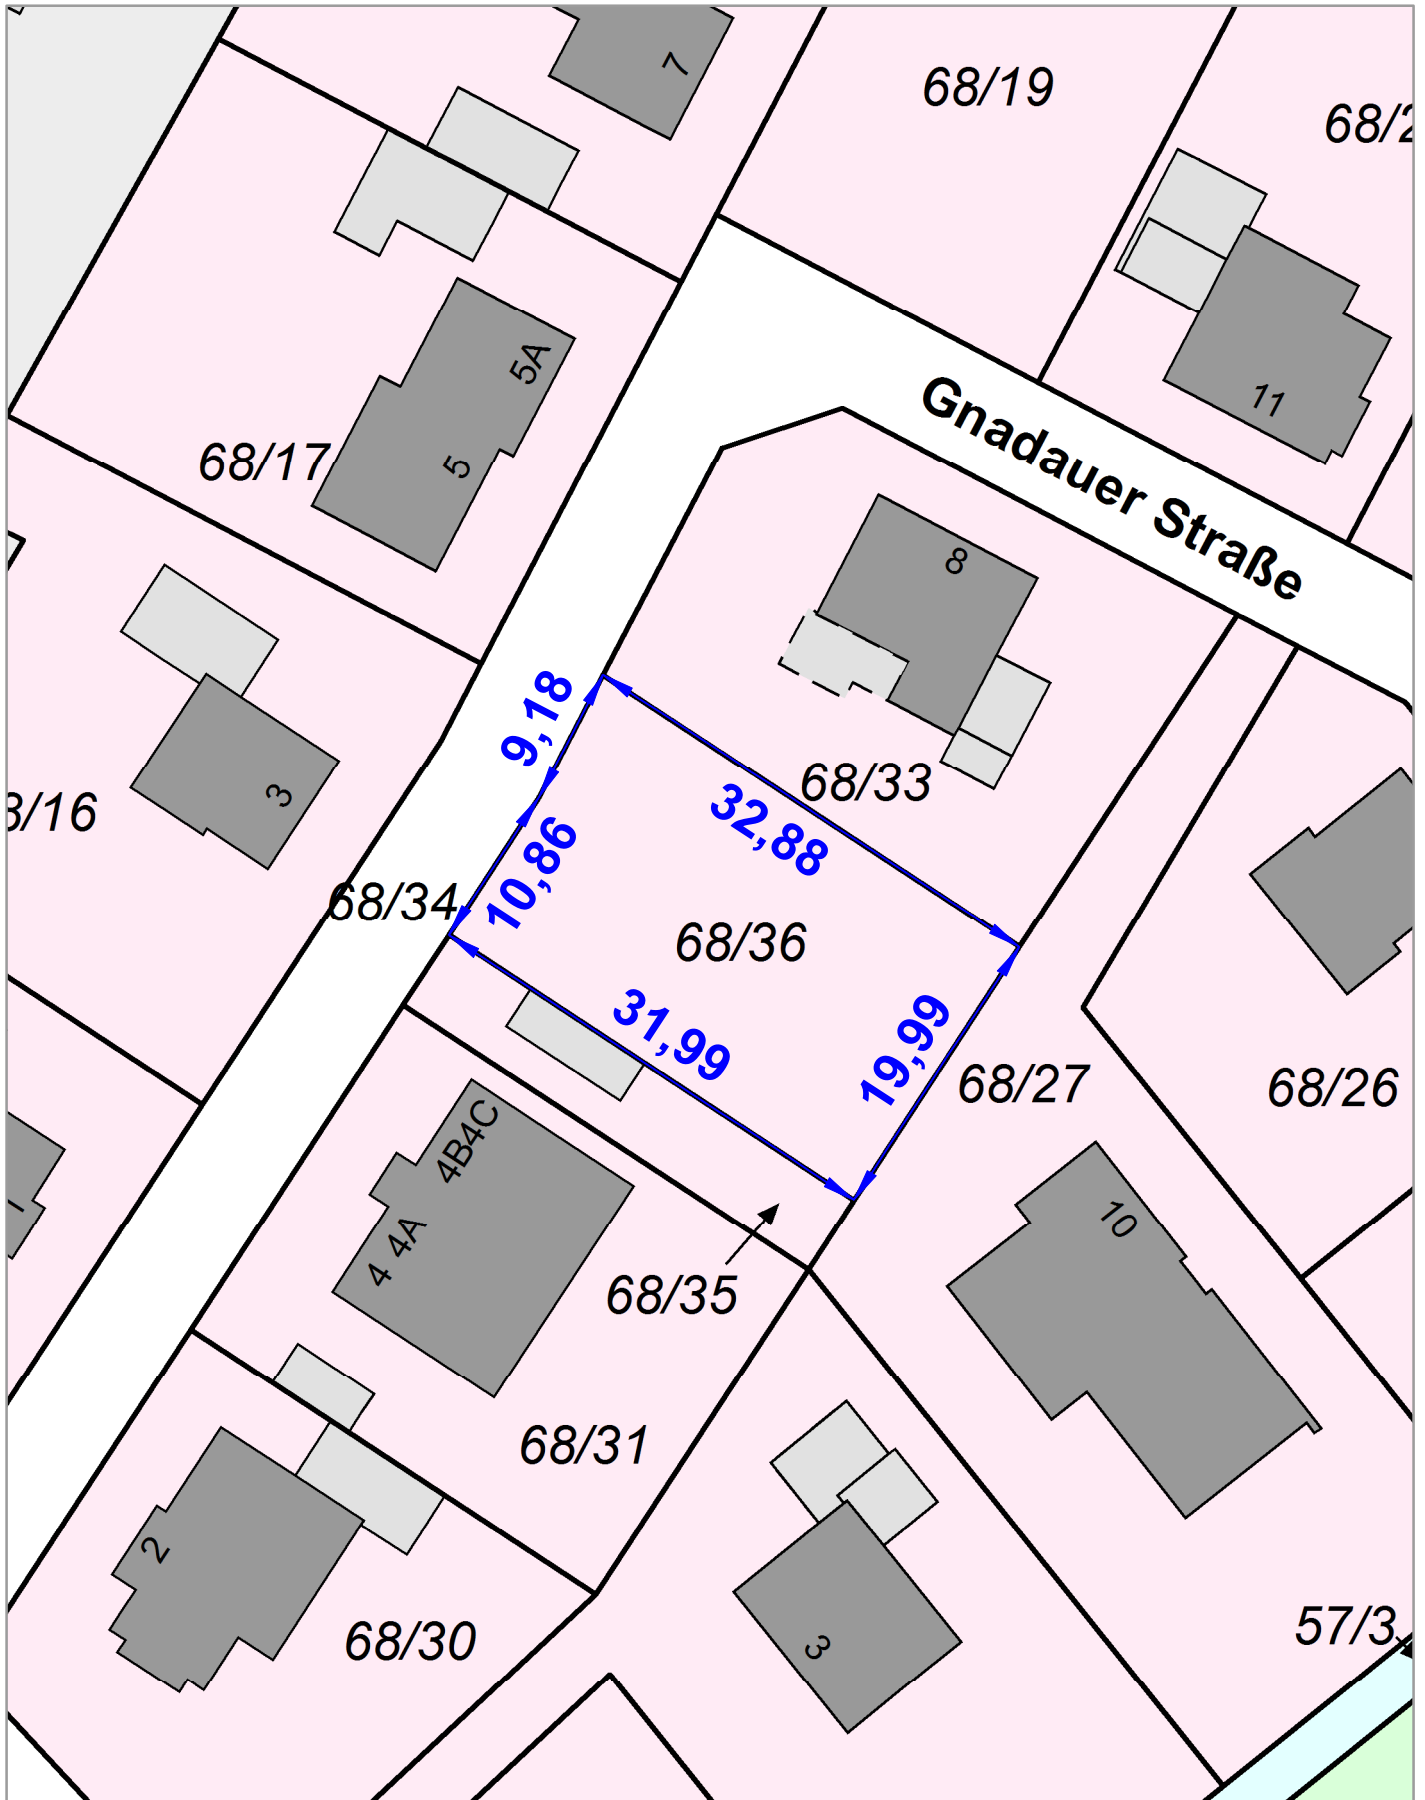

0 4,5 9 13,5 Meter

- Gebrauchsauskunft -